



岡崎市

稲熊町



新年お年玉
特典

100万円分の

エアコン・居室の照明器具・
カーテン・カーポートなど
好きなように
お使いください。

区画 4 限定企画

宅地分譲

建築条件付

販売
価格

3,600 (税込) 万円

(お年玉特典含む)



開発道路				
5	4	3	2	1
131.76㎡ (39.85坪)	131.78㎡ (39.86坪)	131.79㎡ (39.86坪)	131.79㎡ (39.86坪)	131.80㎡ (39.86坪)



Life Information

レオナ第一幼稚園 徒歩約 7分

井田小学校 徒歩約 9分

葵中学校 徒歩約 14分

ドミ一稲熊店 徒歩約 14分

名鉄バス「真伝鐘鐺」バス停 徒歩約 6分

●事業区分/宅地(建築条件付)●物件区分/宅地の売買●広告主の名称又は商号/東海インプル建設株式会社●広告主の事務所の所在地/安城市緑町1丁目25-1TOCOビル2F●広告主の電話番号/0566-74-6651●宅建業法による免許番号/愛知県知事(2)第21631号●所属団体名及び公正取引協議会加盟事業者である旨/公益社団法人全国宅地建物取引業保証協会会員、(公社)愛知県宅地建物取引業碧海支部加盟●売主の名称又は商号/有限会社朝岡不動産●売主の事業所の所在地/岡崎市中島東町一丁目1番地17●売主の宅建業法による免許番号/愛知県知事(3)第19256号●交通/名鉄名古屋本線 東岡崎駅 徒歩42分 愛知環状鉄道 北岡崎駅 徒歩39分●総区画数/15区画●販売区画数/5区画●建蔽率/60%●容積率/200%●地目/宅地●用途地域/第一種中高層住居専用地域●工事の完了予定年月/2019年5月●設備概要/電気、中部電力、ガス、都市ガス、水道・市営水道、雨水・U字溝、汚水・公共下水道●土地面積及び私道負担面積/131.78㎡私道負担無し●土地価格/1,690万円~2,150万円●建築条件/東海インプル建設株式会社の建築条件付とする●その他の重要な事項/上下水道工事負担金及び水道分担金(市納金)50万円、調整池・沈砂池は、当分譲地所有者の共有とする●開発行為許可/30岡崎市指令建指第301021-1号

カーナビをご利用の方は
岡崎市稲熊町山神戸26-2に
セットしてお越し下さい



お気軽にお問い合わせ下さい!

建業業許可 愛知県知事許可(特-26)第57805号 不動産免許 愛知県知事(2)第21631号

TOKAI IMPRO CONSTRUCTION Co.
東海インプル建設(株)

〒446-0055 安城市緑町1丁目25-1



TEL.0566-74-6651

FAX.0566-74-1160

東海インプル

検索



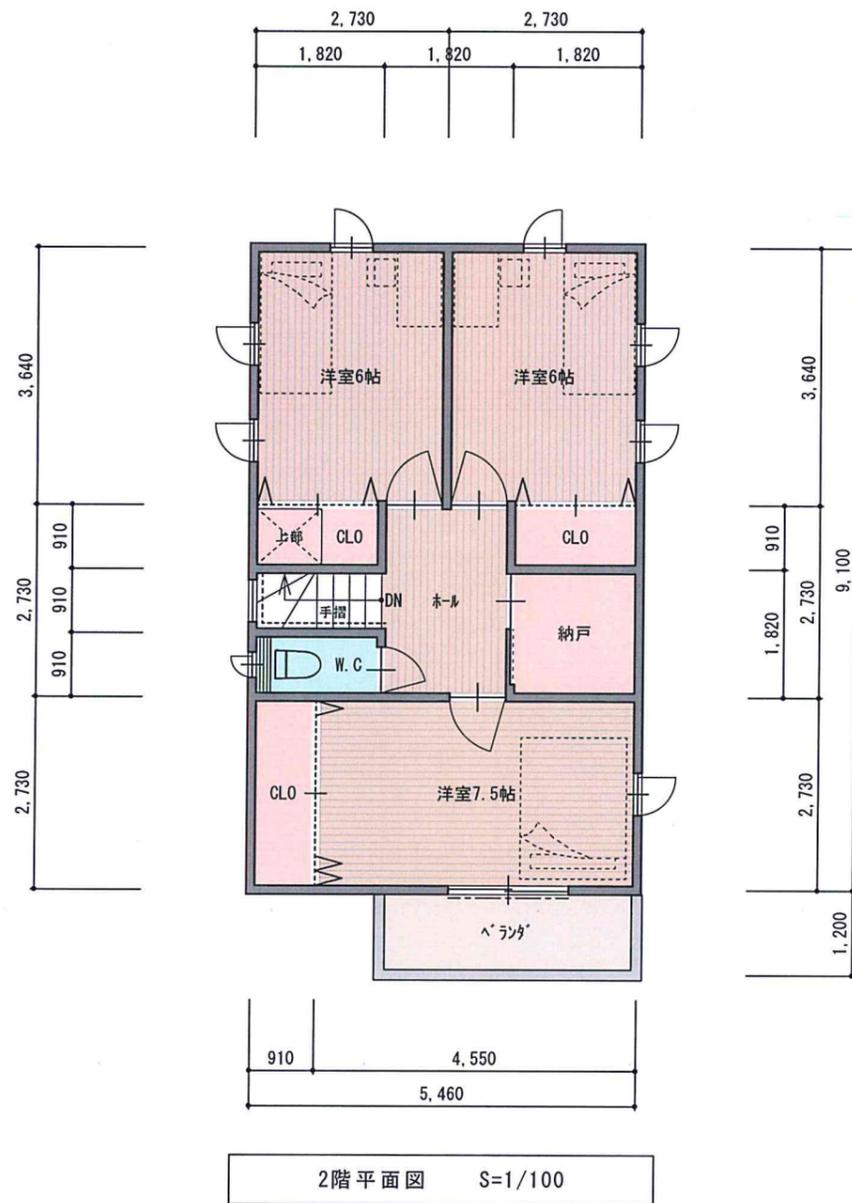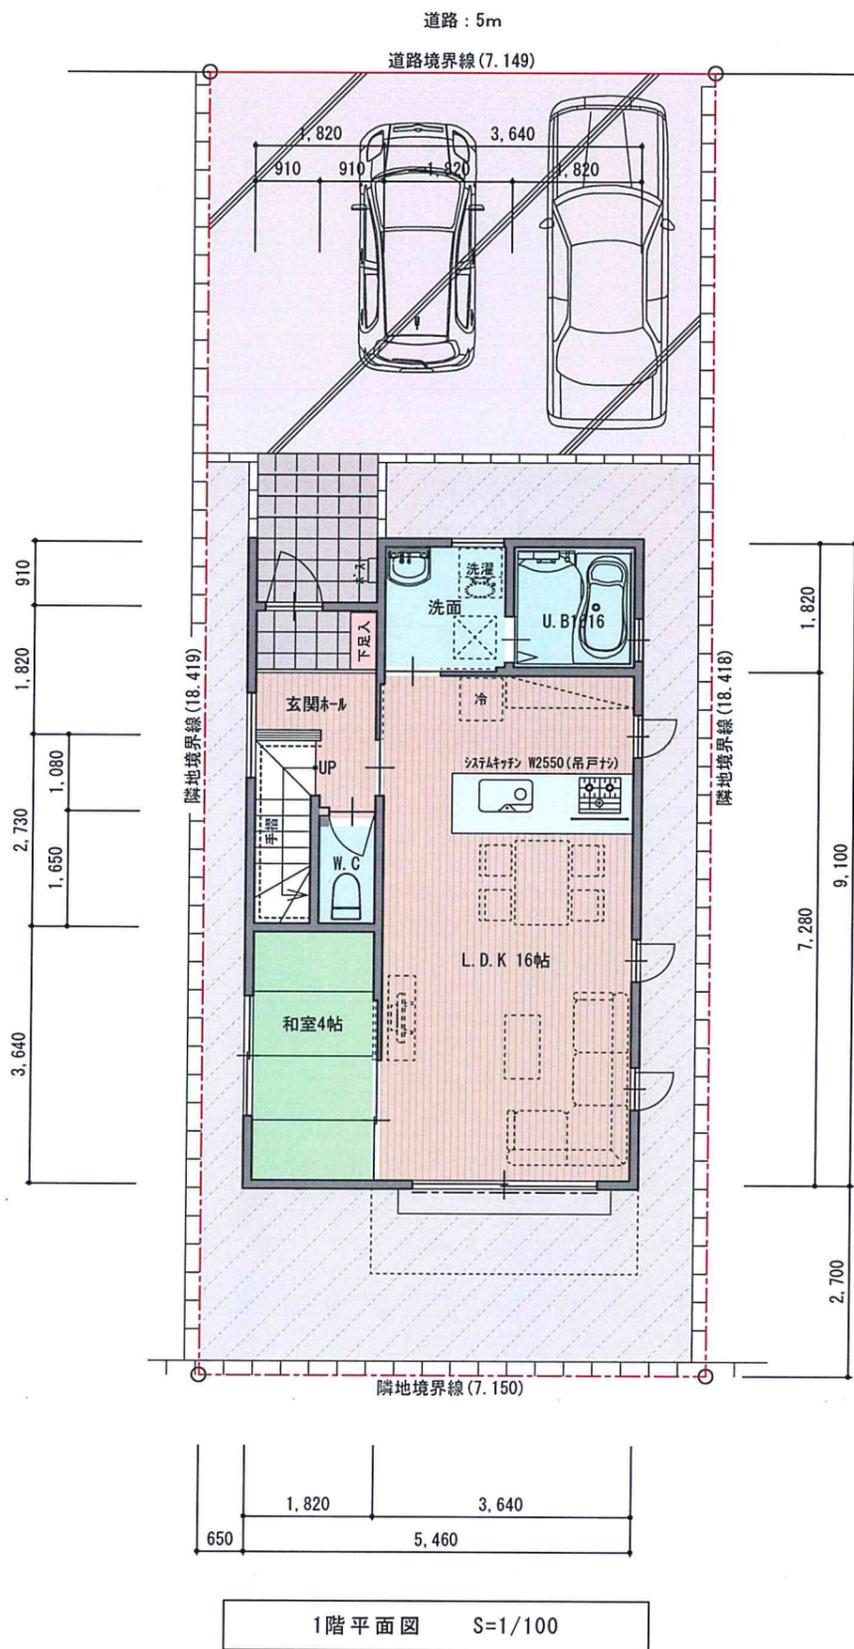

記	
事	

東海インプル建設株式会社
1級建築士事務所

工事名	稲熊④区画
図名	1・2階平面図

日付	2019・10・11
縮尺	S=1/100

1-25-1, Midori-Chou	TEL 0566-74-6651
Anjyou Aithi JAPAN 〒446-0055	FAX 0566-74-1160
建築士 一級建築士登録第256539号 福吉登未成	検 作 2019・10・11 図 福吉